


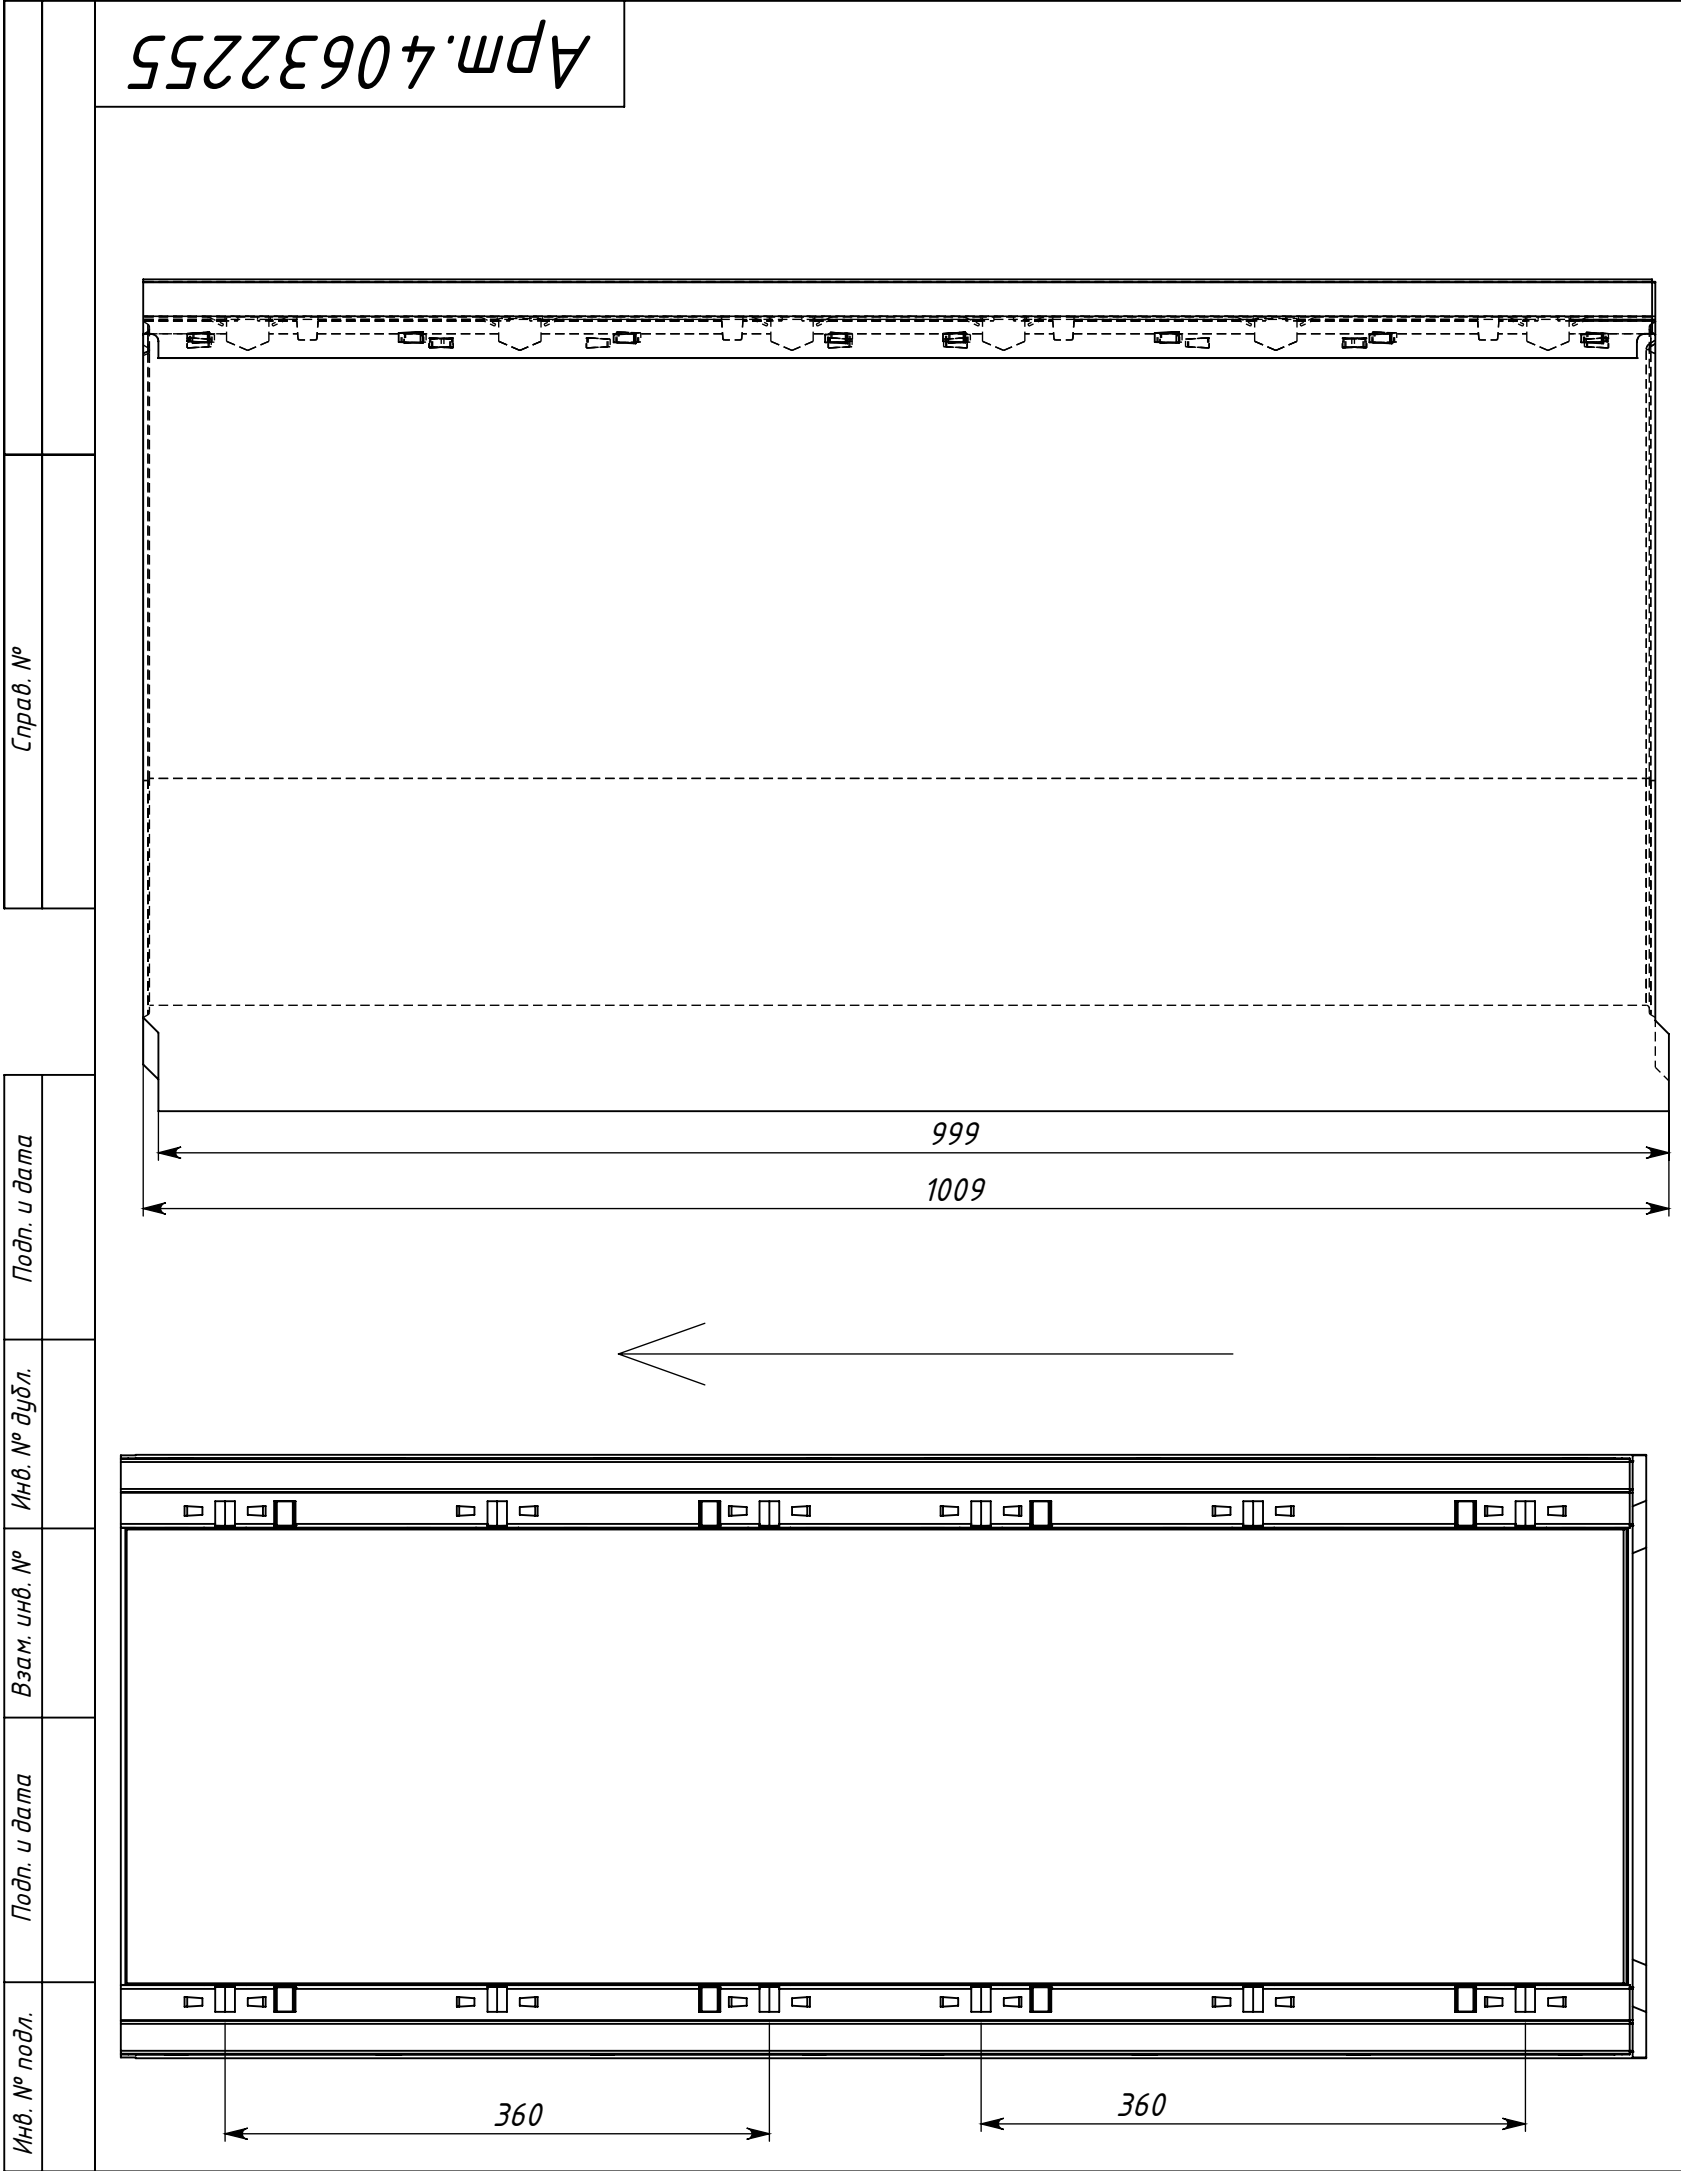

					Арт.40632255						
					Лоток водоотводный бетонный коробчатый (СО-300мм), с оцинкованной насадкой КУ 100.39,9 (30).55(48) - BGZ-V	Лит.		Масса	Масштаб		
Изм.	Лист	№ докум.	Подп.	Дата					204кг	1:10	
Разраб.											
Пров.											
Т. контр.						Лист 1		Листов 1			
					Бетон В30 Объем бетона - 0.082827 м3	GIDROLICA					
Н. контр.											
Утв.											