
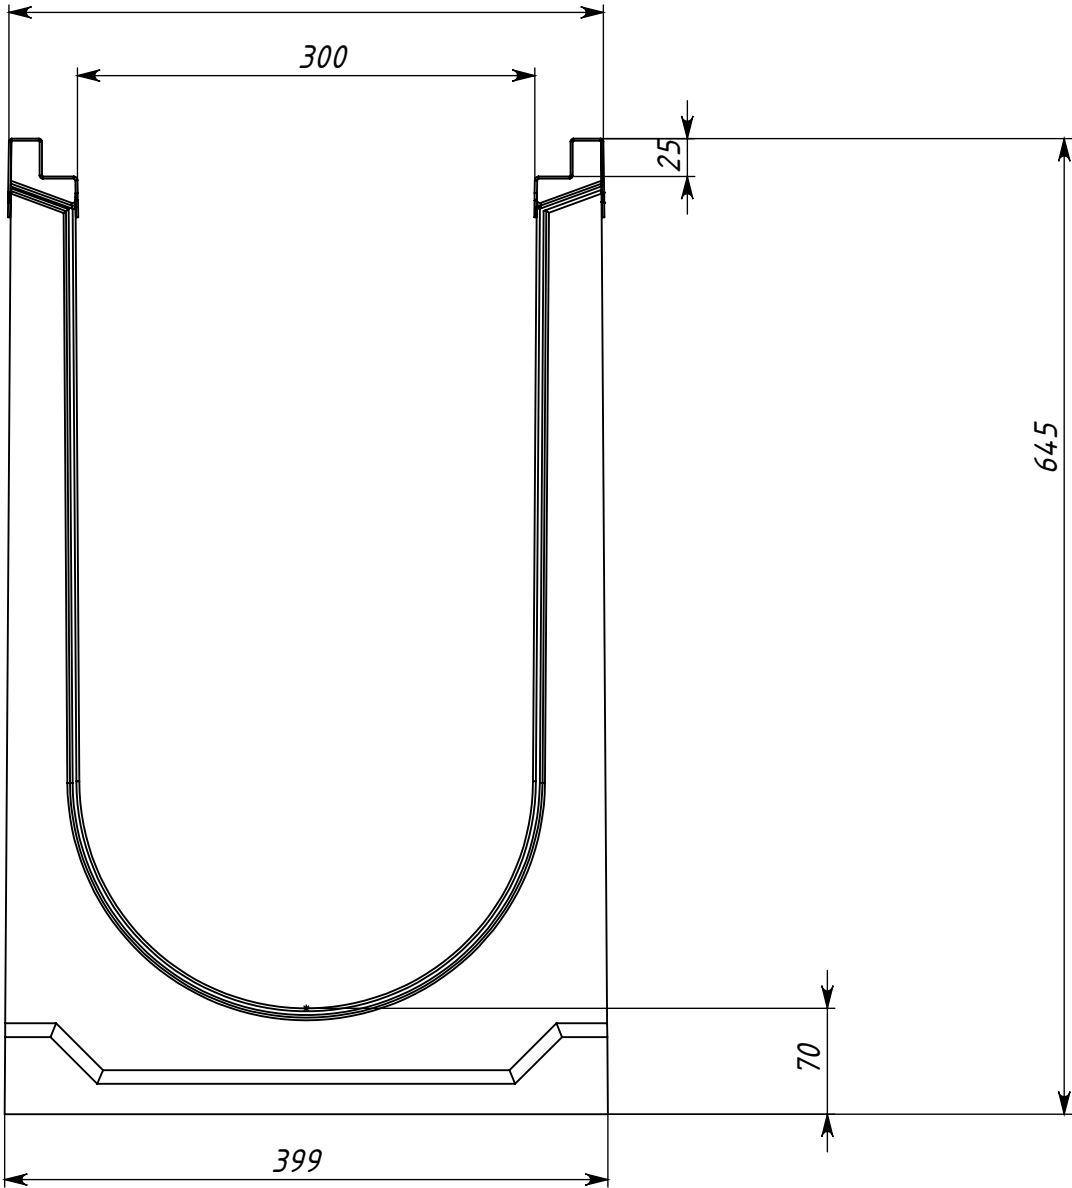


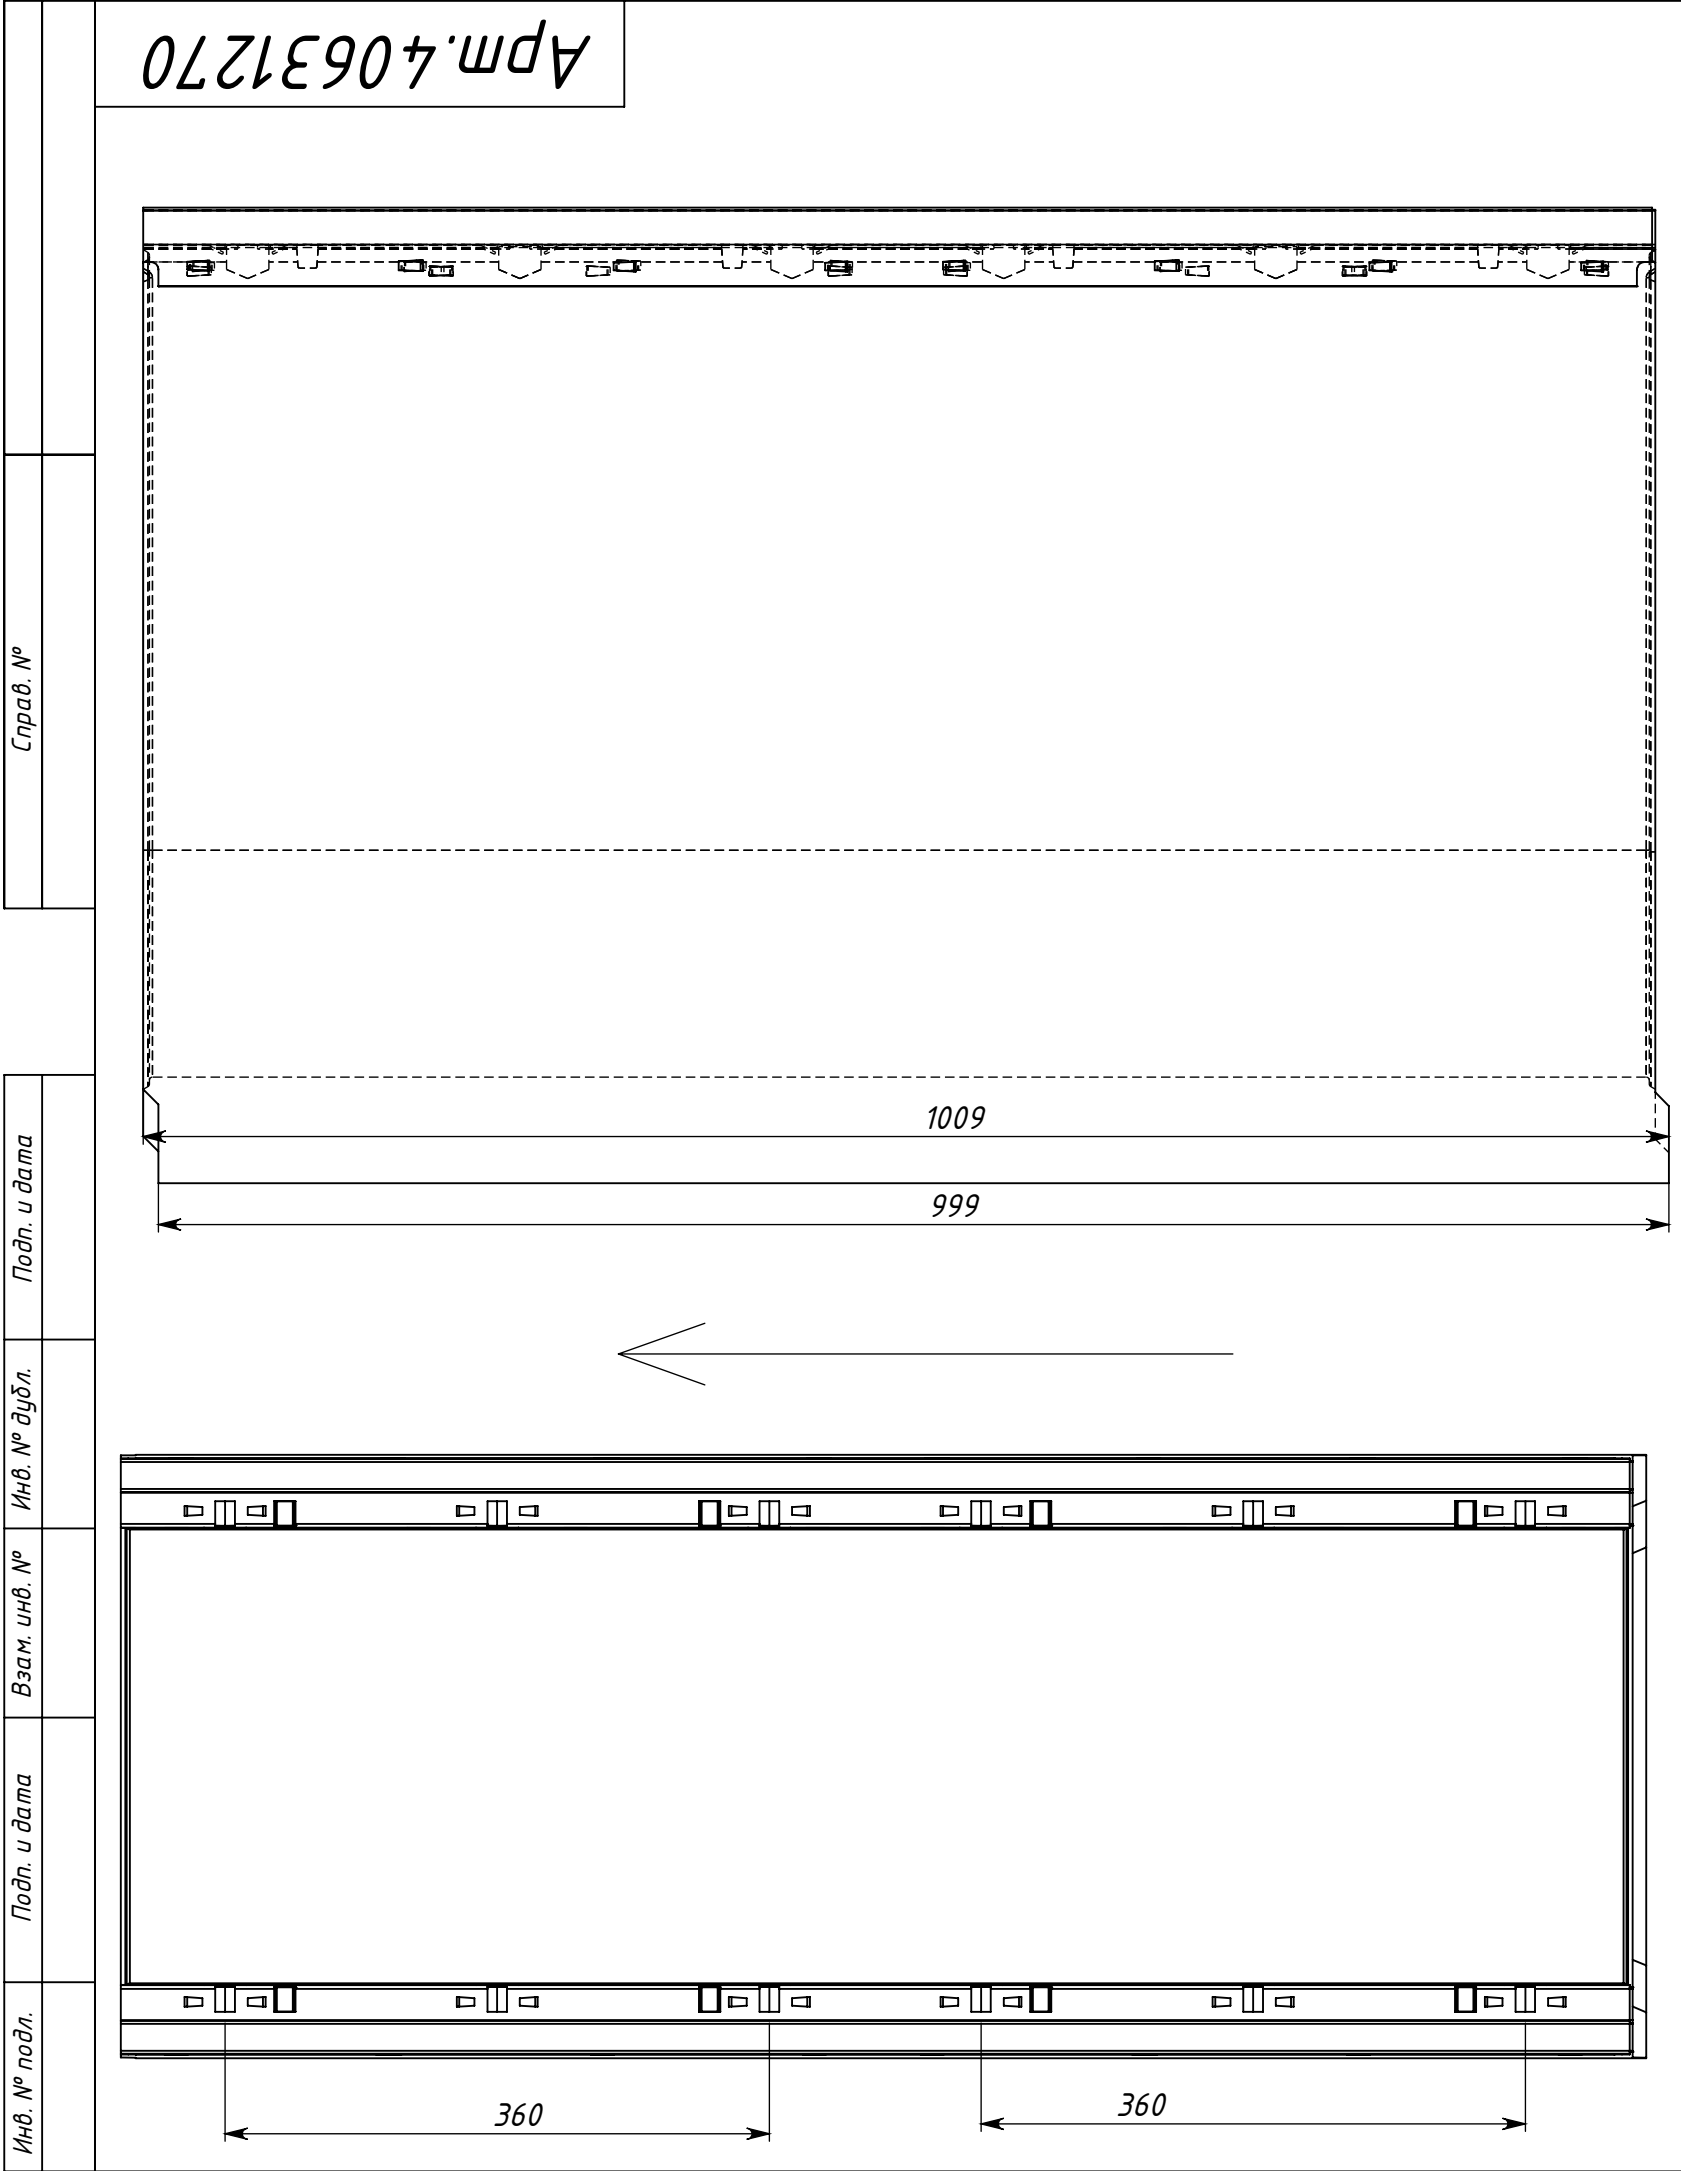

					Арт.40631270						
					Лоток водоотводный бетонный коробчатый (СО-300мм), с оцинкованной насадкой КУ 100.39,9 (30).64,5(57,5) - BGZ-V, № 50-0	Лит.		Масса	Масштаб		
Изм.	Лист	№ докум.	Подп.	Дата					224кг	1:10	
Разраб.											
Пров.											
Т. контр.							Лист 1		Листов 1		
					Бетон В30 Объем бетона - 0.091537 м3	GIDROLICA					
Н. контр.											
Утв.											