
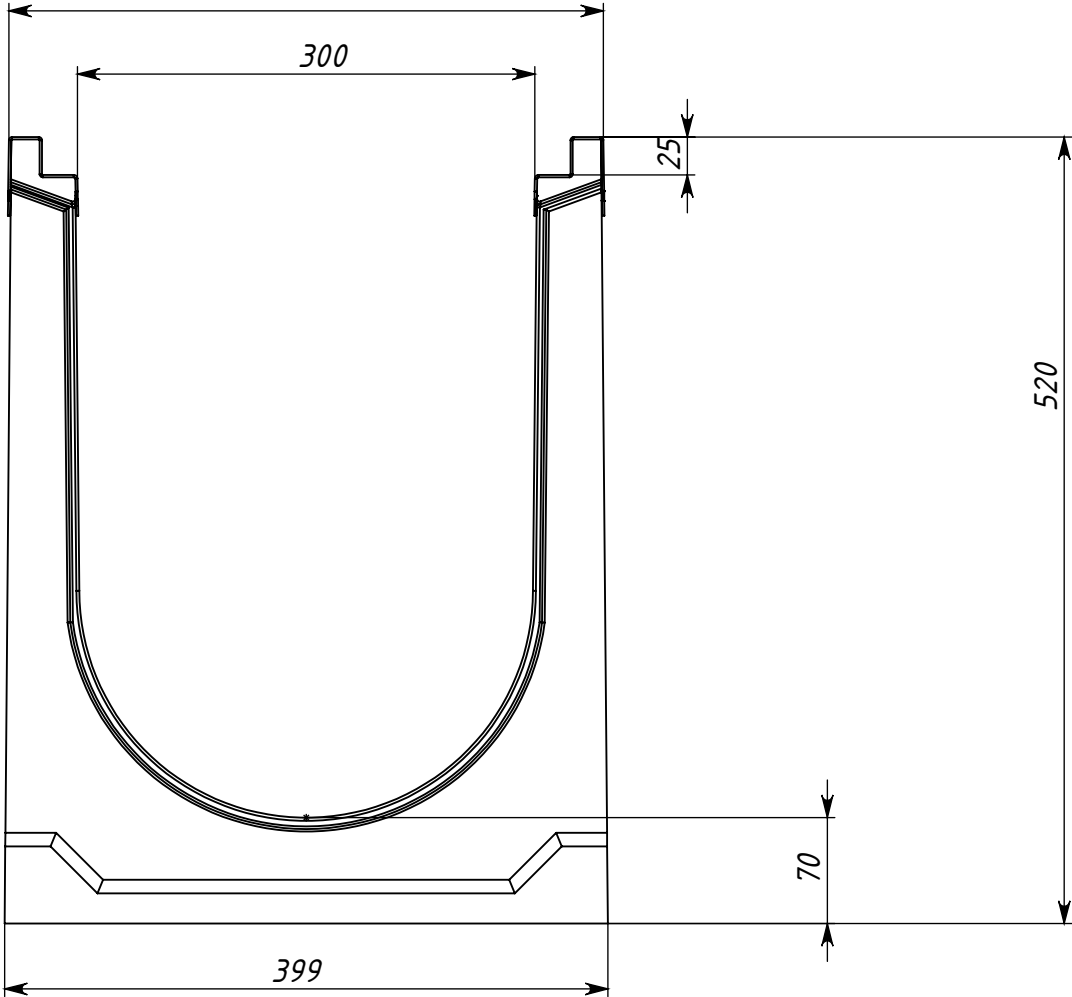


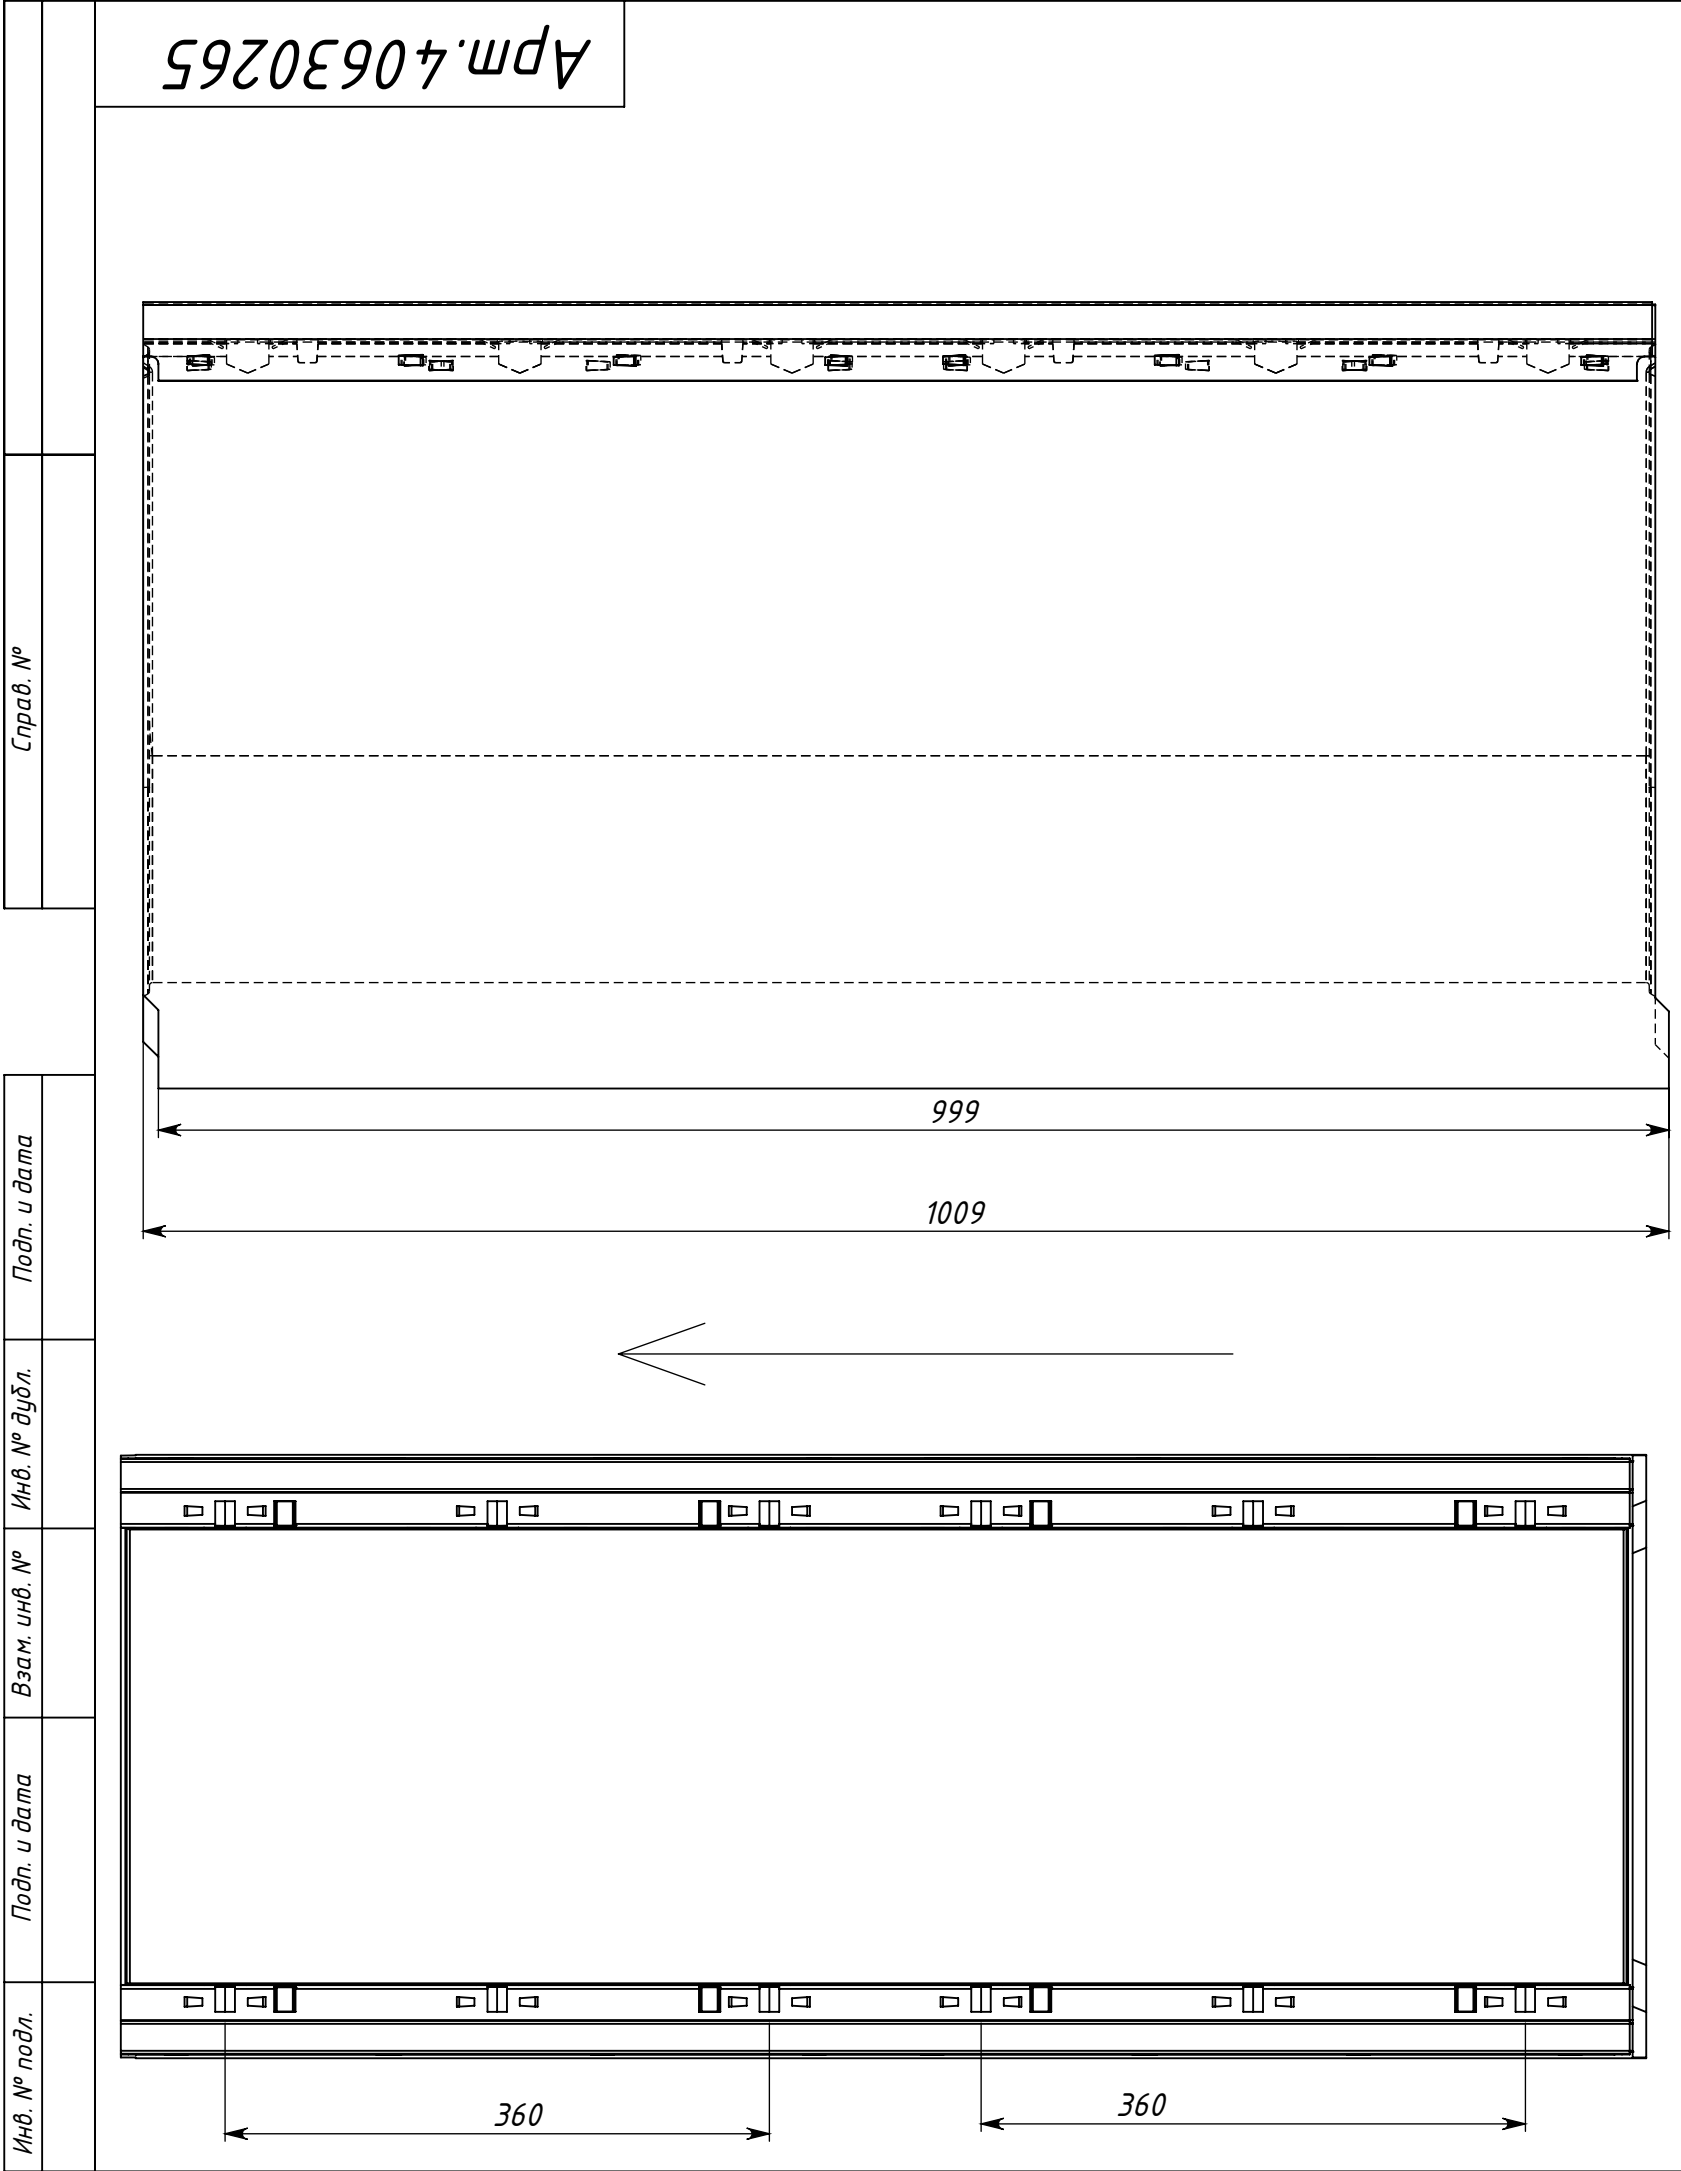

					Арт. 40630265				
					Лоток водоотводный бетонный коробчатый (СО-300мм), с оцинкованной насадкой КУ 100.39,9 (30).52(45) - BGZ-V, № 25-0	Лит.		Масса	Масштаб
Изм.	Лист	№ докум.	Подп.	Дата				189кг	1:10
Разраб.									
Пров.									
Т. контр.						Лист 1		Листов 1	
					Бетон В30 Объем бетона - 0.077808 м3	GIDROLICA			
Н. контр.									
Утв.									