
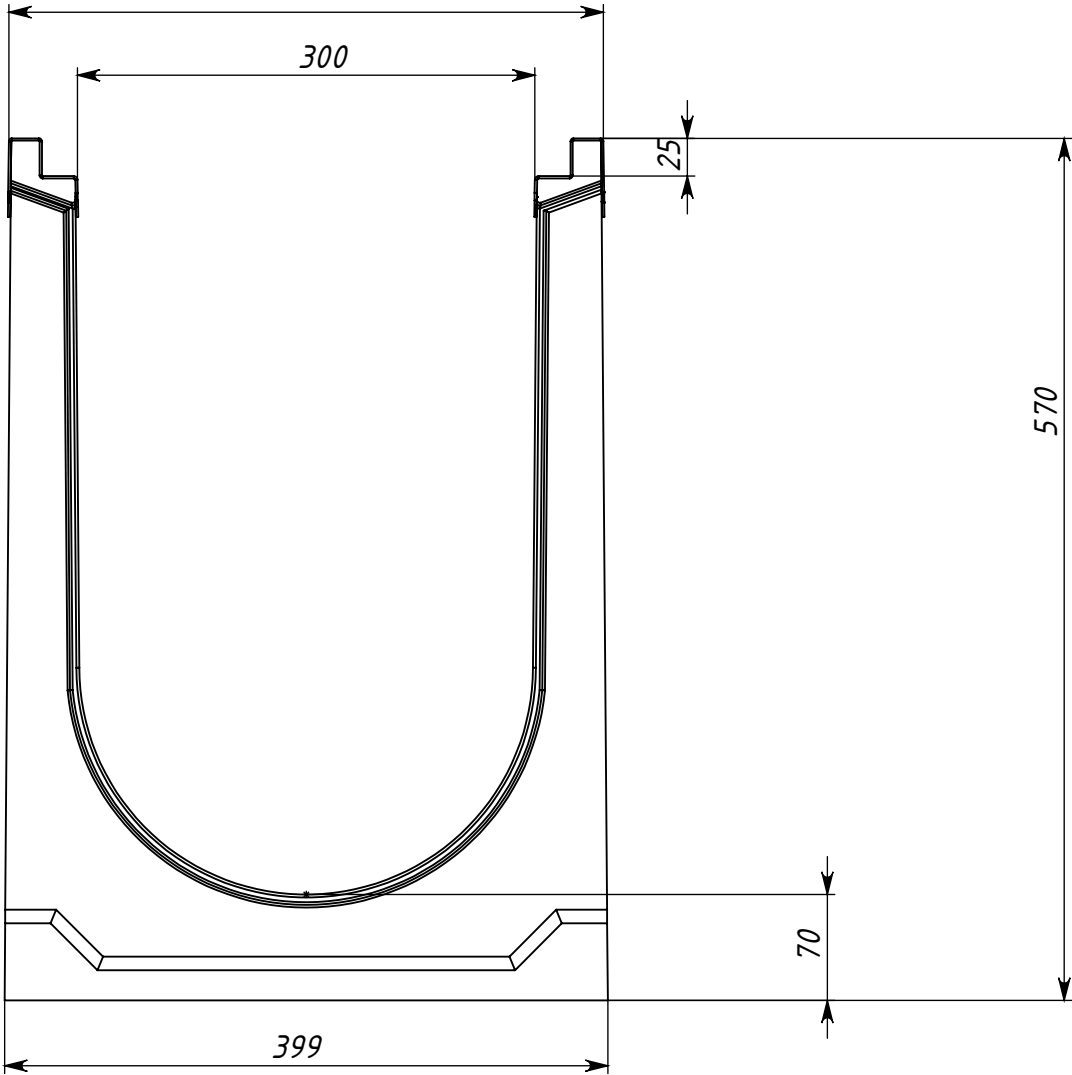


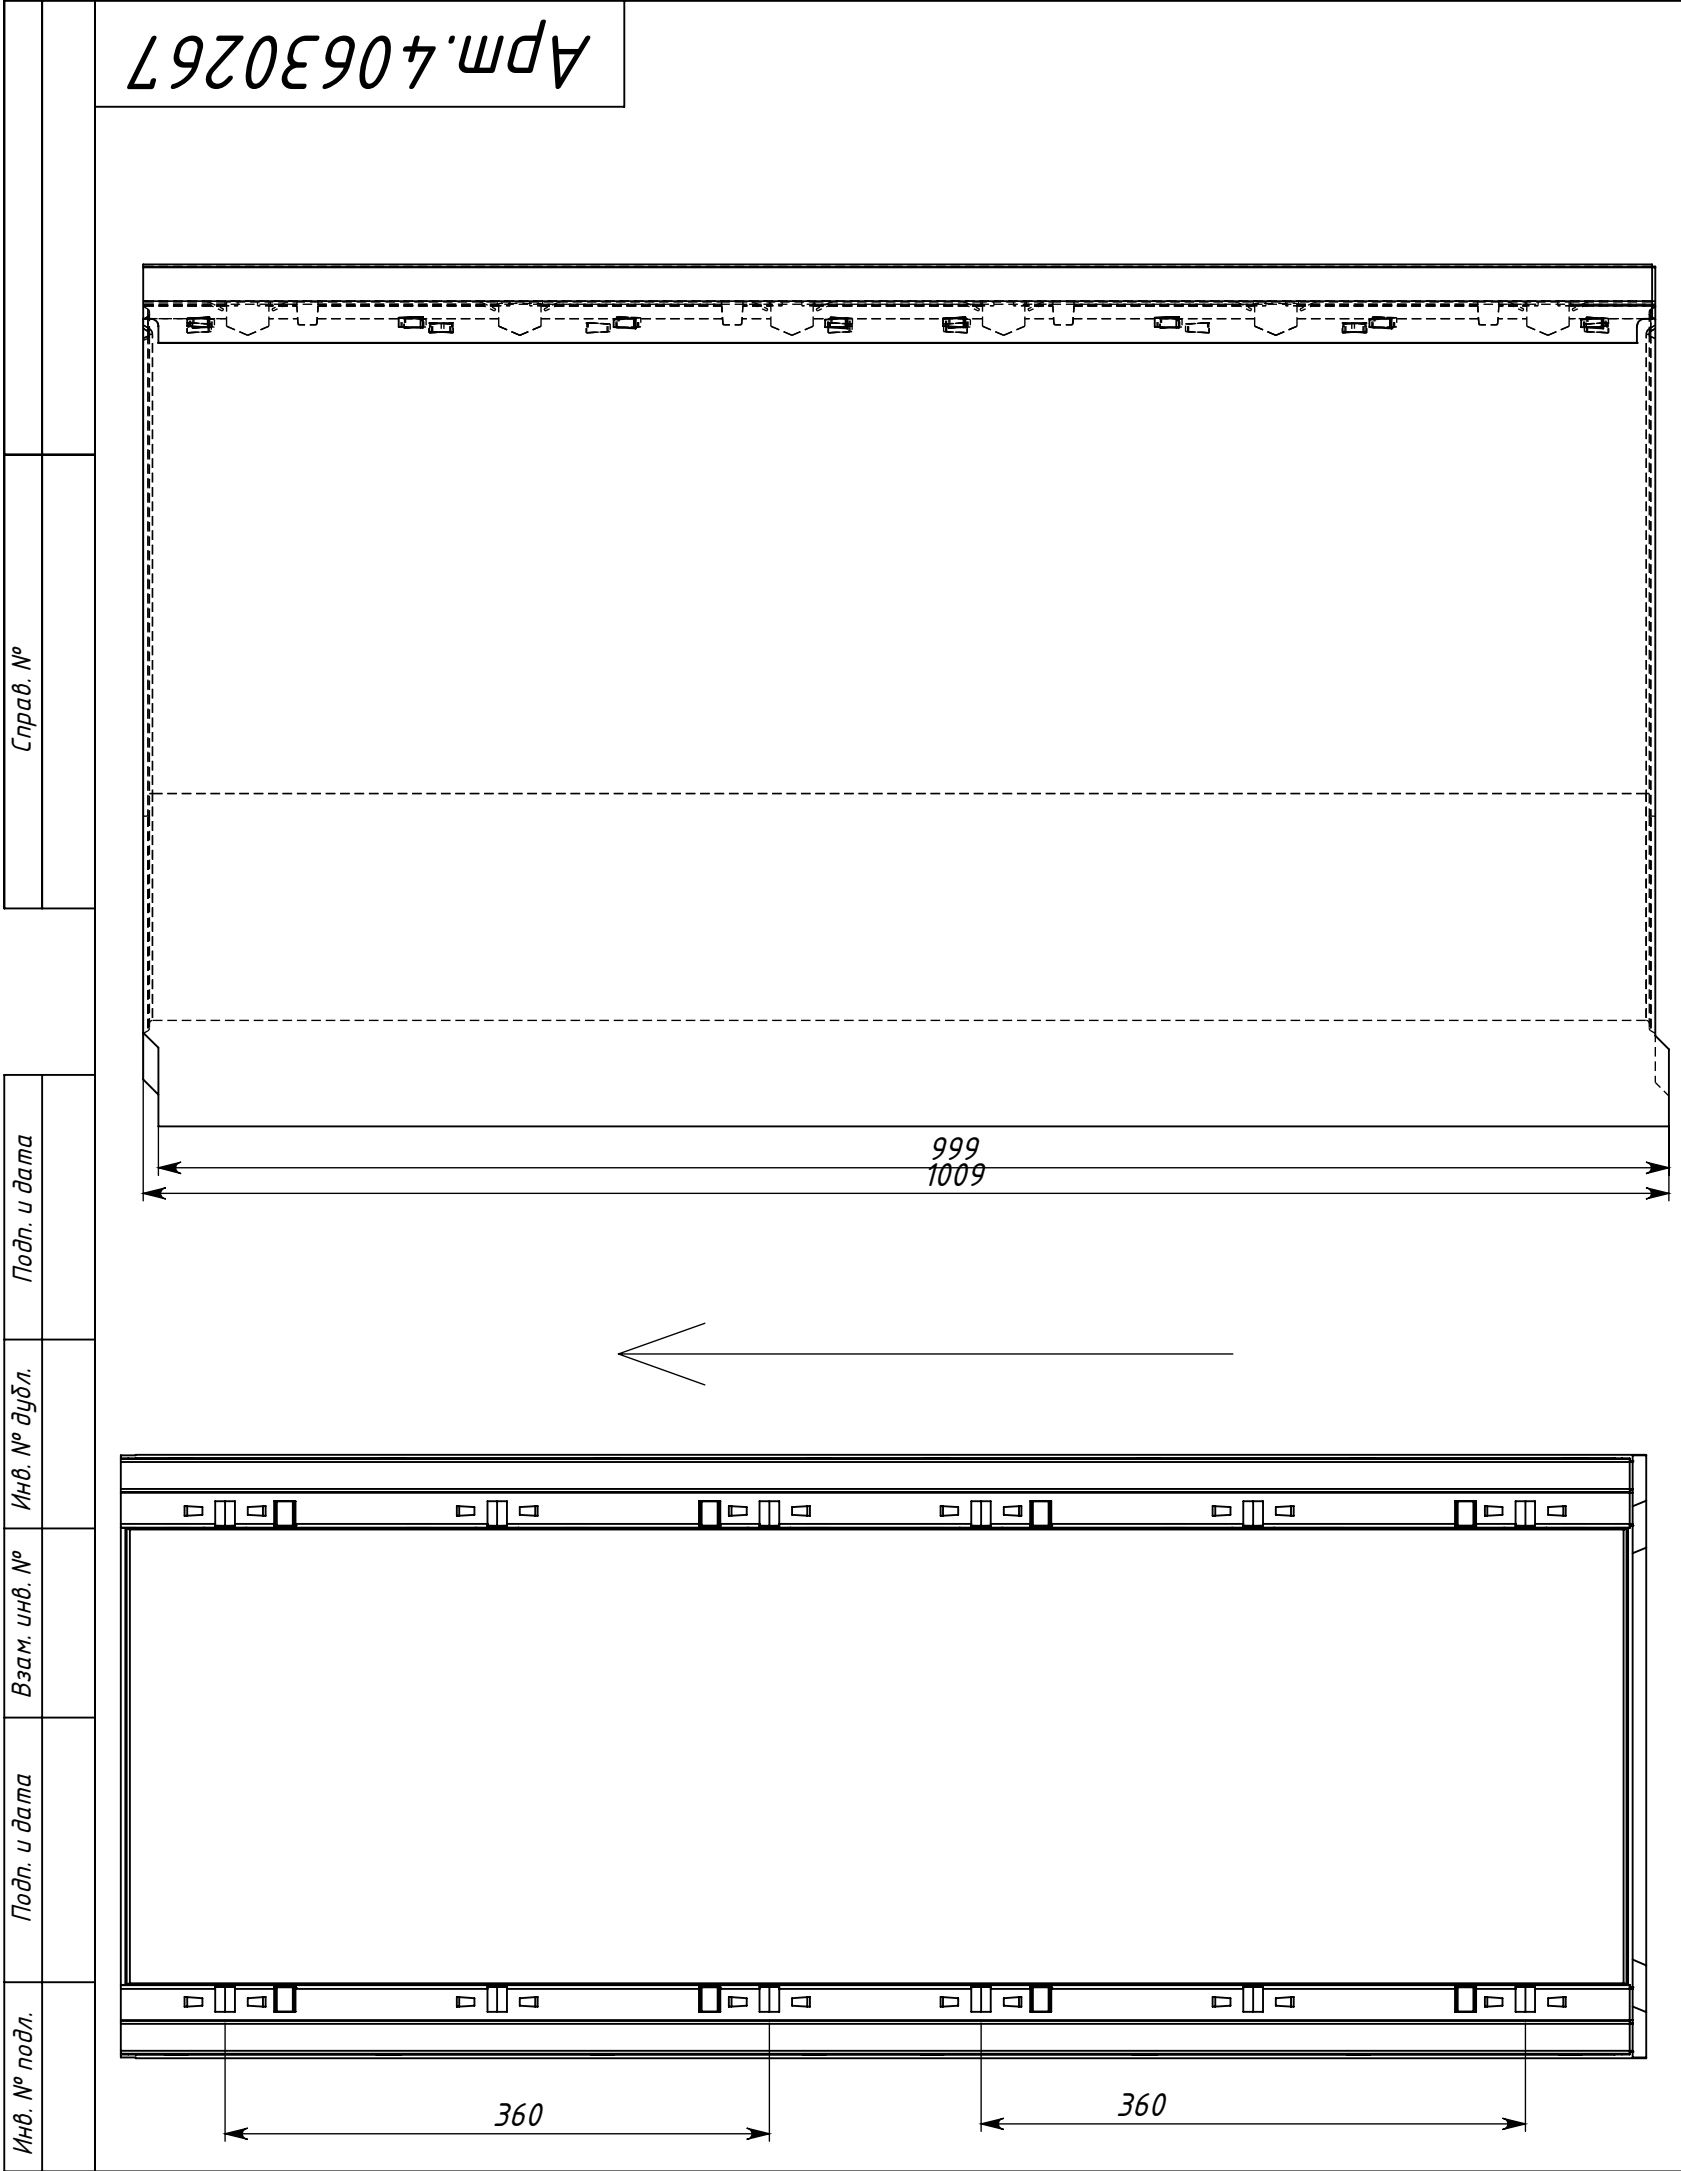

					Арт.40630267				
					Лоток водоотводный бетонный коробчатый (СО-300мм), с оцинкованной насадкой КУ 100.39,9 (30).57(50) - ВГЗ-V, № 35-0	Лит.		Масса	Масштаб
Изм.	Лист	№ докум.	Подп.	Дата				200кг	1:10
Разраб.									
Пров.									
Т. контр.						Лист 1		Листов 1	
					Бетон В30 Объем бетона - 0.082400 м3	GIDROLICA			
Н. контр.									
Утв.									